




ELEVAÇÃO 01 E 02
INFRA
ESCALA 1:50

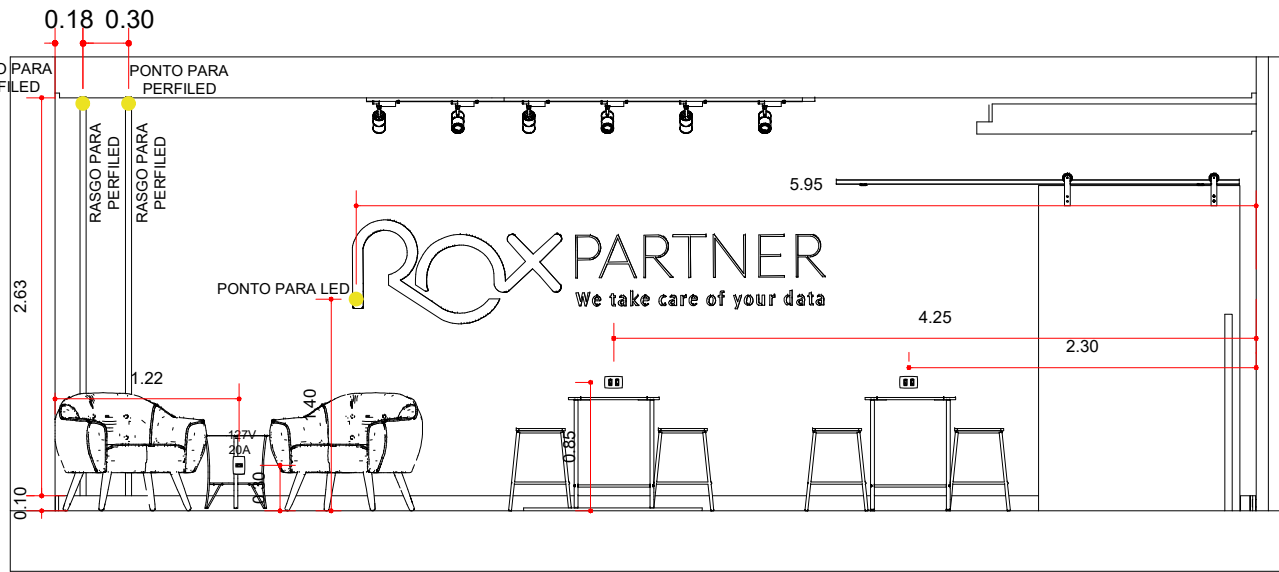


ELEVAÇÃO 03
INFRA
ESCALA 1:50

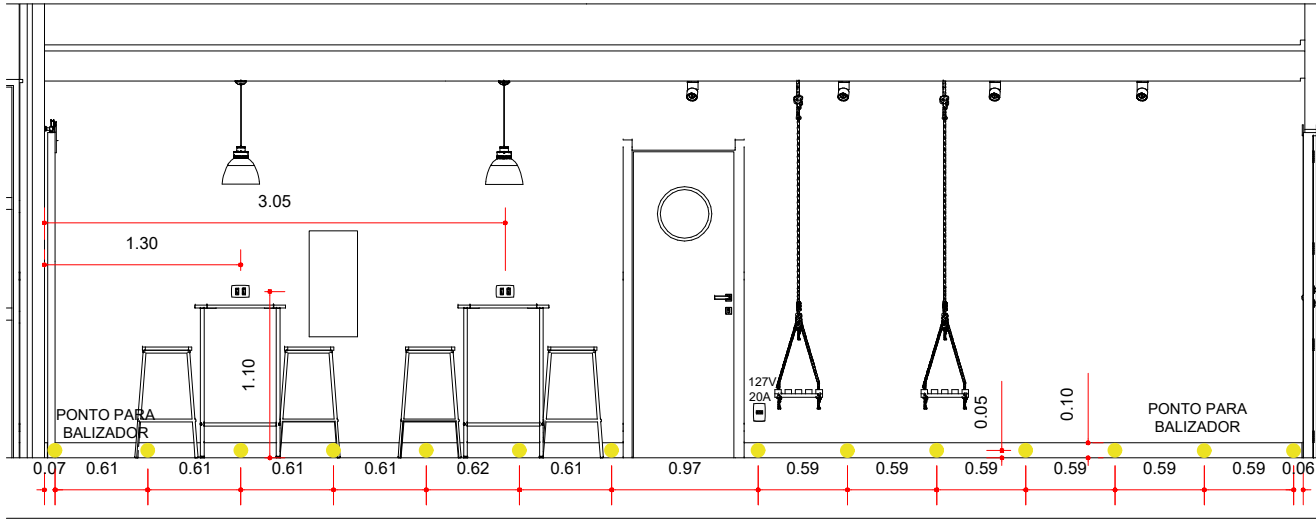


ELEVAÇÃO 04
INFRA
ESCALA 1:50

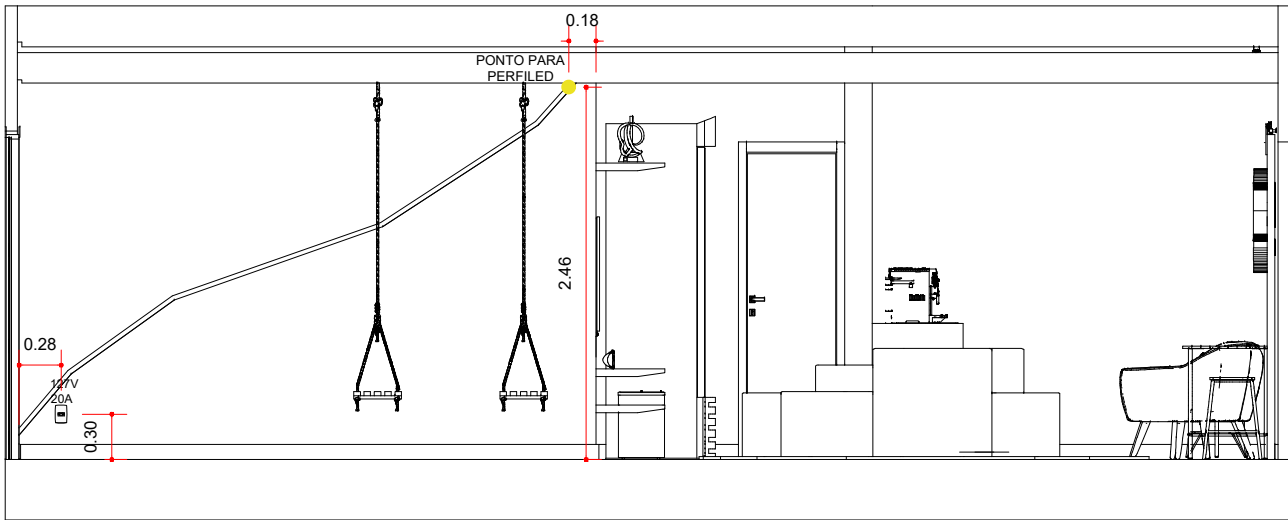

ELEVAÇÃO 05
INFRA
ESCALA 1:50

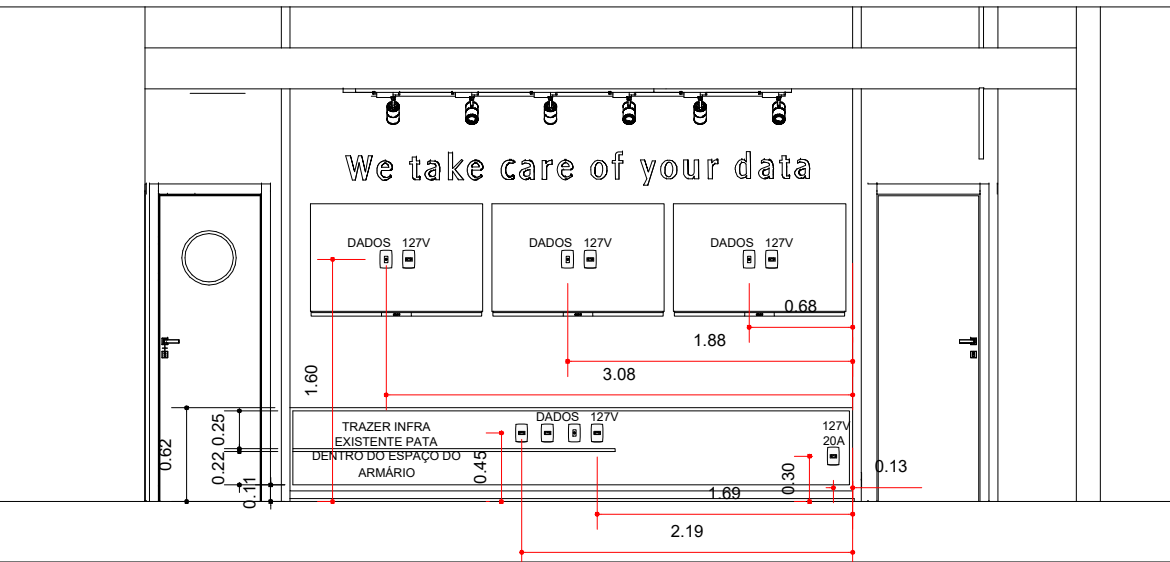

ELEVAÇÃO 06
INFRA
ESCALA 1:50

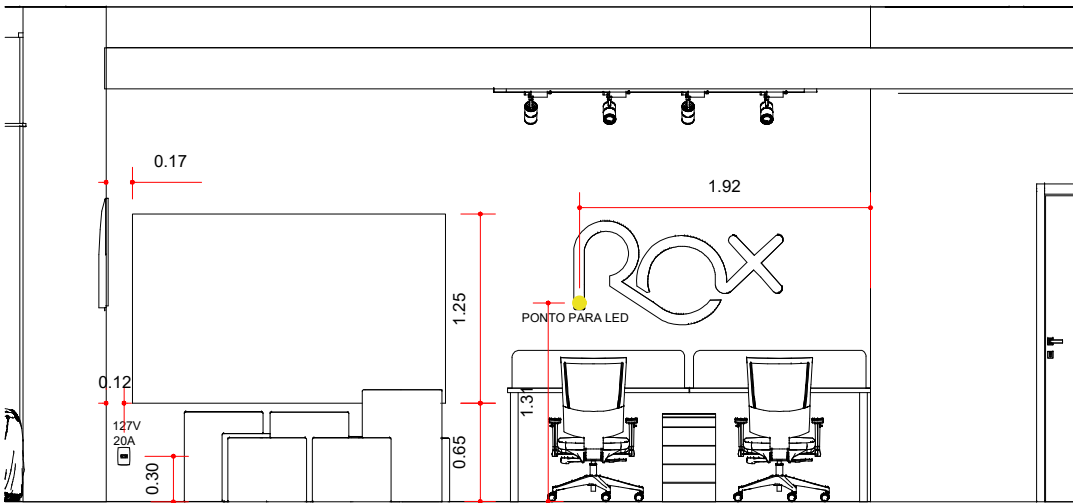

ELEVAÇÃO 07
INFRA
ESCALA 1:50

QR CODE PASSEIO VIRTUAL



- OBS.:
- 1 - VERIFICAR MEDIDAS NA OBRA.
 - 2 - CHECAR PÉ-DIREITO.
 - 3 - TODAS AS MEDIDAS ESTÃO EM METROS, A NÃO SER QUANDO ESPECIFICADO NO DESENHO.
 - 4 - OS DETALHES SÃO ESQUEMÁTICOS. OS DESENHOS EXECUTIVOS DEVERÃO SER FORNECIDOS PELOS FABRICANTES.
 - 5 - O DIMENSIONAMENTO E A ESTABILIDADE DAS PEÇAS SÃO DE RESPONSABILIDADE DA FIRMA EXECUTORA.
 - 6 - VERIFICAR SENTIDO DE ABERTURA DOS CAIXILHOS.
 - 7 - EM CASO DE DÚVIDAS, CONSULTAR OS ARQUITETOS.

00	19/11/2021	AMANDA M.	EMIÇÃO EXECUTIVO
Nº.	DATA	DESENHO	ALTERAÇÕES



OBRA:
PROJETO DE RESIDÊNCIA UNIFAMILIAR
CLIENTE / ENDEREÇO:
ROX PARTNER
AV. DR. CHUCRI ZAIDAN 1550 CJ 2105 2106 2107 - MORUMBI SÃO PAULO / SP

ASSUNTO:
ELEVAÇÕES INFRA

ARQ. AMANDA
ESC. INDICADA
FASE: EXECUTIVO

CÓD. PROJ.:
ROXPA_21

AGENTE:
ARQ

FOLHA:
04A
ALT:
00