



ELEVAÇÃO 01
ACABAMENTOS
ESCALA 1:50

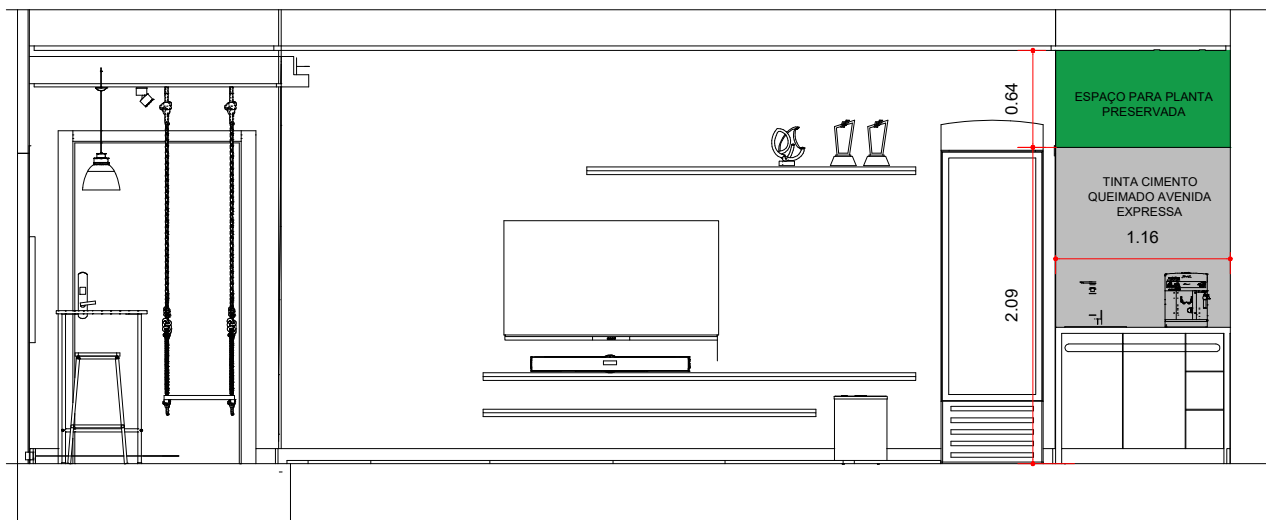

ELEVAÇÃO 02
ACABAMENTOS
ESCALA 1:50

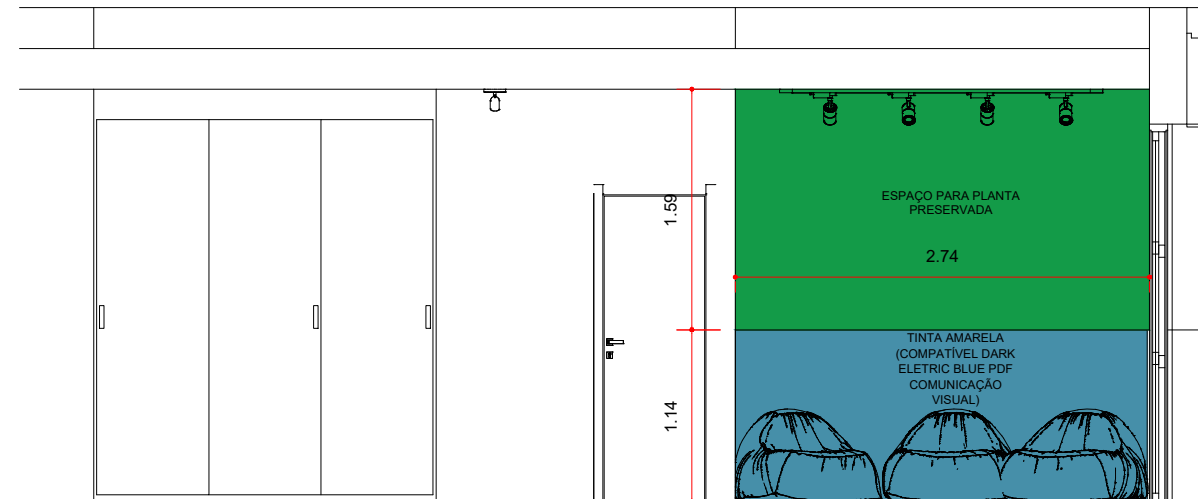

ELEVAÇÃO 03
ACABAMENTOS
ESCALA 1:50

QRCODE PASSEIO VIRTUAL



OBS.:
1 - VERIFICAR MEDIDAS NA OBRA.
2 - CHECAR PÉ-DIREITO.
3 - TODAS AS MEDIDAS ESTÃO EM METROS, A NÃO SER QUANDO ESPECIFICADO NO DESENHO.
4 - OS DETALHES SÃO ESQUEMÁTICOS. OS DESENHOS EXECUTIVOS DEVERÃO SER FORNECIDOS PELOS FABRICANTES.
5 - O DIMENSIONAMENTO E A ESTABILIDADE DAS PEÇAS SÃO DE RESPONSABILIDADE DA FIRMA EXECUTORA.
6 - VERIFICAR SENTIDO DE ABERTURA DOS CAIXILHOS.
7 - EM CASO DE DÚVIDAS, CONSULTAR OS ARQUITETOS.



00	19/11/2021	AMANDA M.	EMIÇÃO INICIAL - EXECUTIVO
Nº.	DATA	DESENHO	ALTERAÇÕES

OBRA: PROJETO DE RESIDÊNCIA UNIFAMILIAR			CÓD. PROJ.: ROXPA_21	
CLIENTE / ENDEREÇO: ROX PARTNER AV. DR. CHUCRI ZAIDAN 1550 CJ 2105 2106 2107 - MORUMBI SÃO PAULO / SP			AGENTE: ARQ	
ASSUNTO: ACABAMENTOS - ELEVAÇÕES			FOLHA: 09	ALT: 00
ARQ. AMANDA	ESC. INDICADA	FASE: EXECUTIVO		