


PLANTA LAYOUT

ESCALA 1:75

OBS.:
1 - VERIFICAR MEDIDAS NA OBRA.
2 - CHECAR PÉ-DIREITO.
3 - TODAS AS MEDIDAS ESTÃO EM METROS, A NÃO SER QUANDO ESPECIFICADO NO DESENHO.
4 - OS DETALHES SÃO ESQUEMÁTICOS. OS DESENHOS EXECUTIVOS DEVERÃO SER FORNECIDOS PELOS FABRICANTES.
5 - O DIMENSIONAMENTO E A ESTABILIDADE DAS PEÇAS SÃO DE RESPONSABILIDADE DA FIRMA EXECUTORA.
6 - VERIFICAR SENTIDO DE ABERTURA DOS CAIXILHOS.
7 - EM CASO DE DÚVIDAS, CONSULTAR OS ARQUITETOS.

01	19/11/2021	AMANDA M.	EMIÇÃO EXECUTIVO
00	10/11/2021	AMANDA M.	EMIÇÃO INICIAL
Nº.	DATA	DESENHO	ALTERAÇÕES

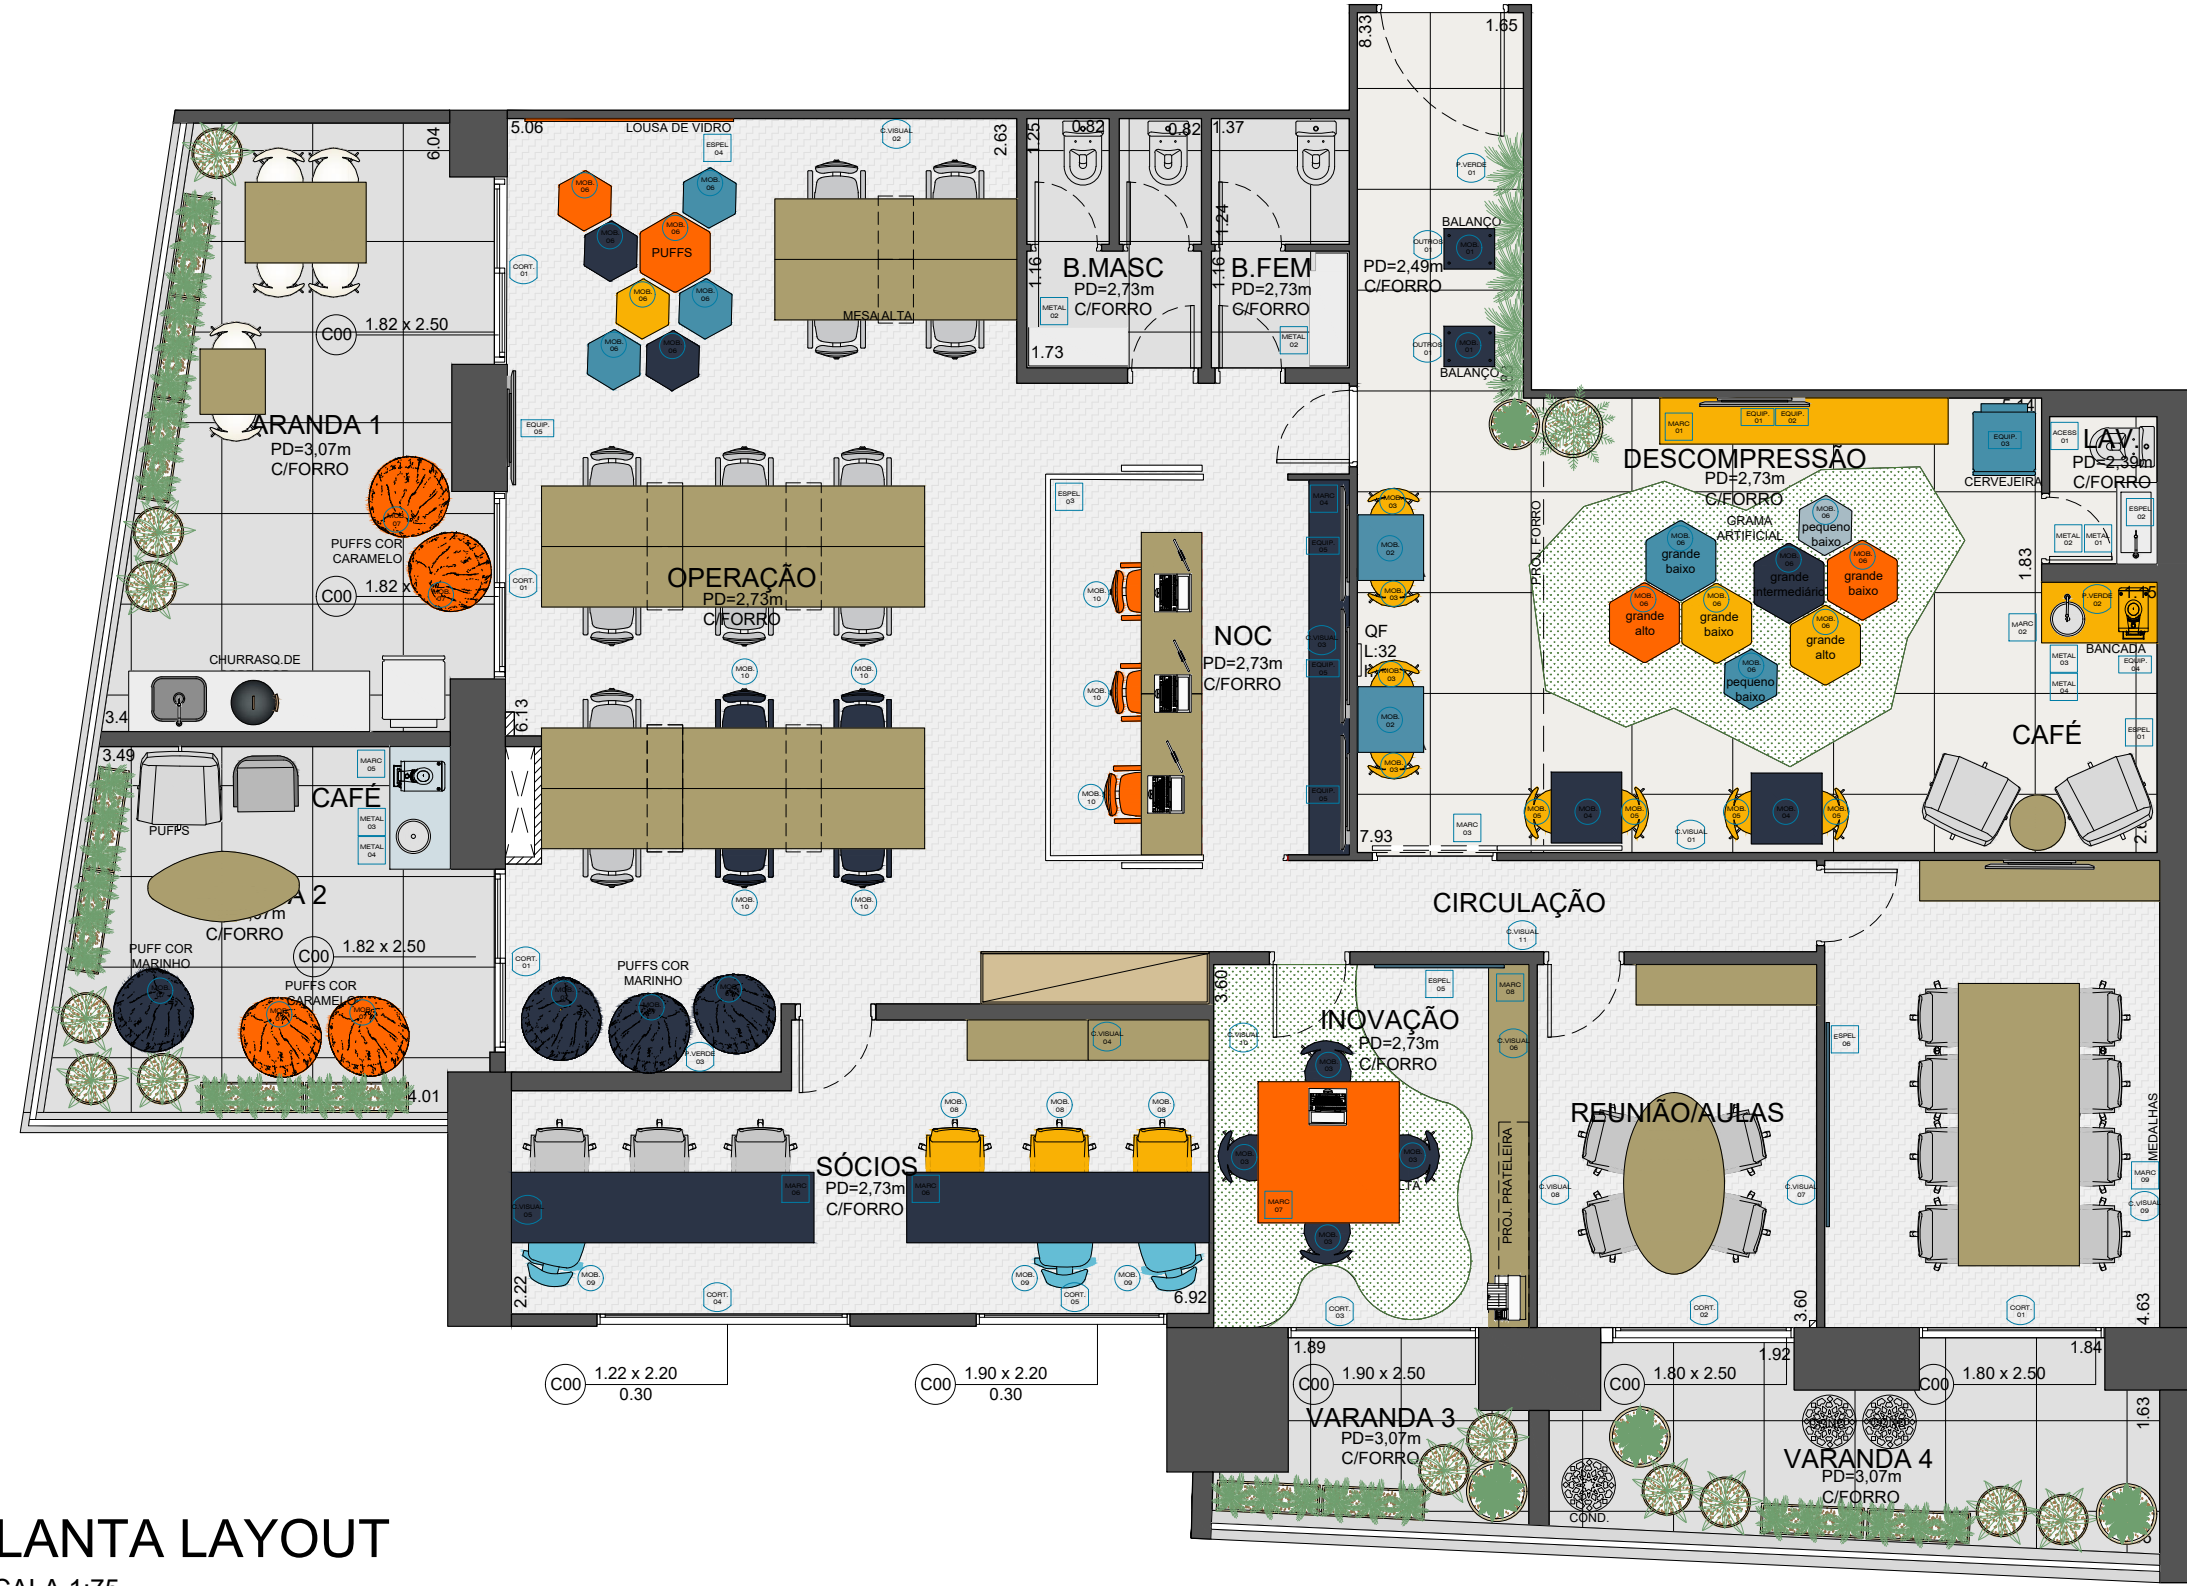

LEGENDA: MOBILIÁRIOS NOVOS

MOB.	QUANT.	DESCRIÇÃO	DIMENSÕES EM m (largura x profund x altura)
01	02	VEREDA BALANÇO - TOKSTOK	0,57x0,31x2,00
02	02	FABRIC MESA ALTA - TOKSTOK	0,60x0,60x1,01
03	08	FABRIC BANCO ALTO - TOKSTOK	0,41X0,38X0,72
04	02	FABRIC MESA - TOKSTOK	0,60X0,60X0,73
05	04	FABRIC BANCO BAIXO	0,38X0,32X0,47
06	16	PUFFS - SEGUIR COR PADRÃO 3D E COMUNICAÇÃO VISUAL ROX - MARCA: COISAS DO BRASIL	VER TAMANHOS NA PLANTA
07	08	POLTRONA BEAN BAG POLTRONA INTERNA LONA COR DESCRICÃO EM PLANTA - BENJI HOME	82X98X80
08	03	CADEIRA ESCRITÓRIO IDEM EXISTENTE OU TROCAR AS 6 CADEIRAS. SUGESTÃO: WEBZ CADEIRA EXECUTIVA ALTA TOKSTOK	
09	03	PRADO CADEIRA COR PRETA	0,55X0,50X0,78
10	7	CADEIRAS DE ESCRITÓRIO IDEM EXISTENTES	

*CONFIRAR TODAS AS MEDIDAS NO LOCAL

LEGENDA: MARCENARIA NOVOS

MOB.	QUANT.	DESCRIÇÃO	DIMENSÕES EM m (largura x profund x altura)
01		PRATELEIRAS. VER CADERNO DE MARCENARIA	
02		ARMÁRIO CAFÉ. VER CADERNO DE MARCENARIA	
03		PORTA DE CORRER. VER CADERNO DE MARCENARIA	
04		ARMÁRIO. VER CADERNO DE MARCENARIA	
05		ARMÁRIO CAFÉ. VER CADERNO DE MARCENARIA	
06		MESA DE TRABALHO. VER CADERNO DE MARCENARIA	
07		MESA DE TRABALHO. VER CADERNO DE MARCENARIA	
08		PRATELEIRAS. VER CADERNO DE MARCENARIA	
09		EXPOSITOR MEDALHAS. VER CADERNO DE MARCENARIA	

*CONFIRAR TODAS AS MEDIDAS NO LOCAL

LEGENDA: EQUIPAMENTOS

MOB.	QUANT.	DESCRIÇÃO	DIMENSÕES EM m (largura x profund x altura)	VOLTAGEM
01	01	TELEVISÃO (DESCOMPRESSÃO)		127V
02	01	VÍDEO GAME		127V
03	01	CERVEJEIRA HEINEKEN	0,62X0,71X2,30	127V OU 220V
04	01	MÁQUINA DE CAFÉ (DESCOMPRESSÃO)		127V OU 220V
05	04	TELEVISÃO (NOC E OPERAÇÃO) 50"	1,14X0,08X0,74	127V
06	01	IMPRESSORA 3D		127V

*CONFIRAR TODAS AS MEDIDAS NO LOCAL

LEGENDA: METAIS

MOB.	QUANT.	DESCRIÇÃO	DIMENSÕES EM m (largura x profund x altura)	OBS
01	01	TORNEIRA TUBE BICA BAIXA DECA 1197.C.TUB		CROMADA
02	03	VÁLVULA DE ESCOAMENTO LUXO PARA LAVATÓRIO E CUBAS DECA 1601.0		CROMADA
03	02	CUBA TRAMONTINA REDONDA 98 INOX PRIME ALTO BRILHO 94014.202		CROMADA
04	02	TORNEIRA DECA C/FILTRO MESA TWIN 1140.C		

*CONFIRAR TODAS AS MEDIDAS NO LOCAL

LEGENDA: CORTINAS E PERSIANAS

MOB.	QUANT.	DESCRIÇÃO	DIMENSÕES EM m (largura x altura)	OBS
01	04	PERSIANA ROLÔ 3% BRANCO OFF-WHITE	2,00X2,60	
02	01	PERSIANA ROLÔ BLACKOUT CINZA CHUMBO CONF. 3D	2,00X2,60	
03	01	PERSIANA ROLÔ 3% BRANCO OFF-WHITE	2,10X2,60	
04	01	PERSIANA ROLÔ 3% BRANCO OFF-WHITE	1,42X2,30	
05	01	PERSIANA ROLÔ 3% BRANCO OFF-WHITE	2,10X2,30	

*CONFIRAR TODAS AS MEDIDAS NO LOCAL

LEGENDA: ACESSÓRIOS

MOB.	QUANT.	DESCRIÇÃO	DIMENSÕES EM m (largura x profund x altura)	OBS
01	01	LAVABO: LINEATTI PORTA-PAPEL HIGIÊNICO PISO - TOKSTOK		PRETO

*CONFIRAR TODAS AS MEDIDAS NO LOCAL

LEGENDA: ESPELHOS, VIDROS E LOUSAS

MOB.	QUANT.	DESCRIÇÃO	DIMENSÕES EM m (largura x profund x altura)	OBS
01	01	DESCOMPRESSÃO: ESPELHO PRETO COLADO	2,70X2,75	EM 2 PEÇAS
02	01	LAVABO: ESPELHO CRISTAL COLADO	1,50X1,25	PEÇA ÚNICA
03	01	NOC: VIDRO DE FECHAMENTO COM 2 PORTAS DE CORRER E VENTILAÇÃO PERMANENTE SUPERIOR	2,40+3,83+2,40X2,73	VIDRO INCOLOR
04	01	OPERAÇÃO: LOUSA FIXA NA PAREDE	2,10X1,25	BRANCA
05	01	INOVAÇÃO: LOUSA FIXA NA PAREDE	1,00X1,25	BRANCA
06	01	REUNIÃO: LOUSA FIXA NA PAREDE	2,05X1,25	BRANCA

*CONFIRAR TODAS AS MEDIDAS NO LOCAL

LEGENDA: PAREDE VERDE

MOB.	QUANT.	DESCRIÇÃO	DIMENSÕES EM m (largura x profund x altura)	OBS
01	01	ENTRADA: PAREDE VERDE	VER DETALHE FLH XX	
02	01	DESCOMPRESSÃO: PAREDE VERDE	1,16X0,70	
03	01	OPERAÇÃO: PAREDE VERDE	2,74X1,60	

*CONFIRAR TODAS AS MEDIDAS NO LOCAL

LEGENDA: COMUNICAÇÃO VISUAL

MOB.	QUANT.	DESCRIÇÃO	DIMENSÕES EM m (largura x profund x altura)	OBS
01	01	DESCOMPRESSÃO: LOGO	VER CADERNO DE MARC.	
02	01	OPERAÇÃO: LOGO	VER CADERNO DE MARC.	
03	01	NOC: LOGO		
04	01	SÓCIOS: QUADRO ROX	2,32X0,60	
05	04	SÓCIOS: QUADROS ANALYTICS, INFRA, CLOUD E DATA BASE	0,60X0,60	
06	01	INOVAÇÃO: LOGO	VER CADERNO DE MARC.	
07	01	AULAS: LOGO ROX SCHOOL	VER CADERNO DE MARC.	
08	01	AULAS: LOGO ROX CAST	VER CADERNO DE MARC.	
09	01	REUNIÃO: LOGO	VER CADERNO DE MARC.	
10	01	INOVAÇÃO: ADESIVO CÉU PARA PISO E PAREDE		
11	01	CORREDOR SALAS: ADESIVO PARA PAREDE E PORTAS. (IDENT. VISUAL ROX)	SOLICITAR ARTE PARA EQUIPE DE COMUNICAÇÃO VISUAL	

*CONFIRAR TODAS AS MEDIDAS NO LOCAL

LEGENDA: PAREDE VERDE

MOB.	QUANT.	DESCRIÇÃO	DIMENSÕES EM m (largura x profund x altura)	OBS
01	04	ENTRADA: SUPORTE PARA BALANÇO		

*CONFIRAR TODAS AS MEDIDAS NO LOCAL

QRCODE PASSEIO VIRTUAL



OBRA:
PROJETO CORPORATIVO

CLIENTE / ENDEREÇO:
ROX PARTNER
AV. DR. CHUCRI ZAIDAN 1550 CJ 2105 2106 2107 - MORUMBI SÃO PAULO / SP

ASSUNTO:
PLANTA LAYOUT

ARQ. AMANDA
ESC. INDICADA
FASE: EXECUTIVO

CÓD. PROJ.:
ROXPA_21

AGENTE:
ARQ

FOLHA:
01
ALT:
01