




ELEVAÇÃO 08
INFRA
ESCALA 1:50

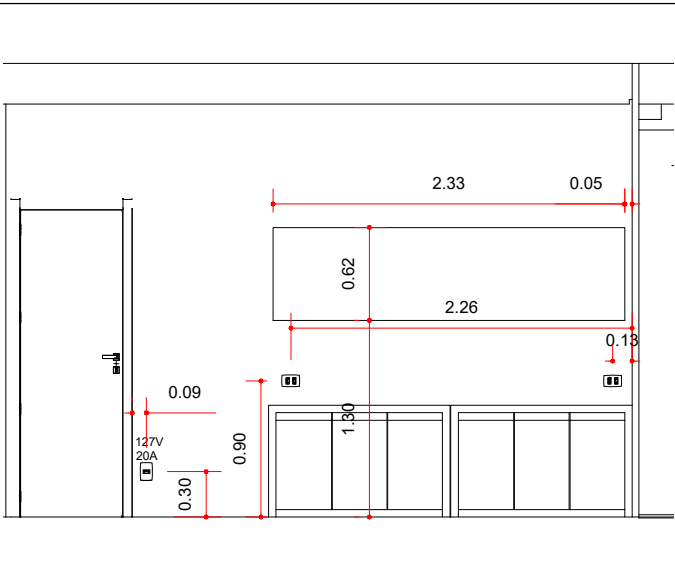


ELEVAÇÃO 09
INFRA
ESCALA 1:50

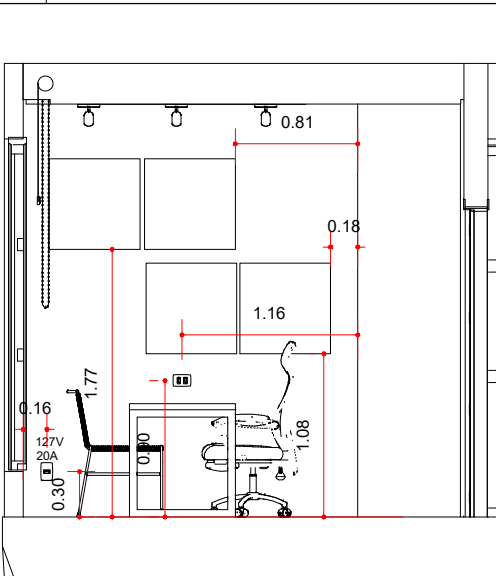


ELEVAÇÃO 10
INFRA
ESCALA 1:50

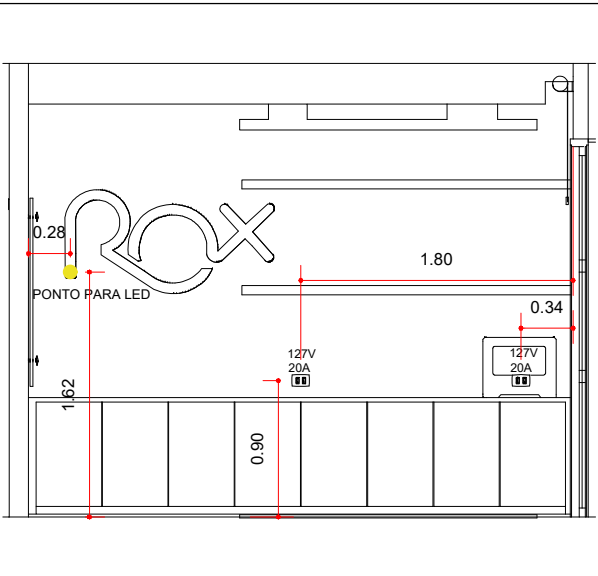


ELEVAÇÃO 11
INFRA
ESCALA 1:50

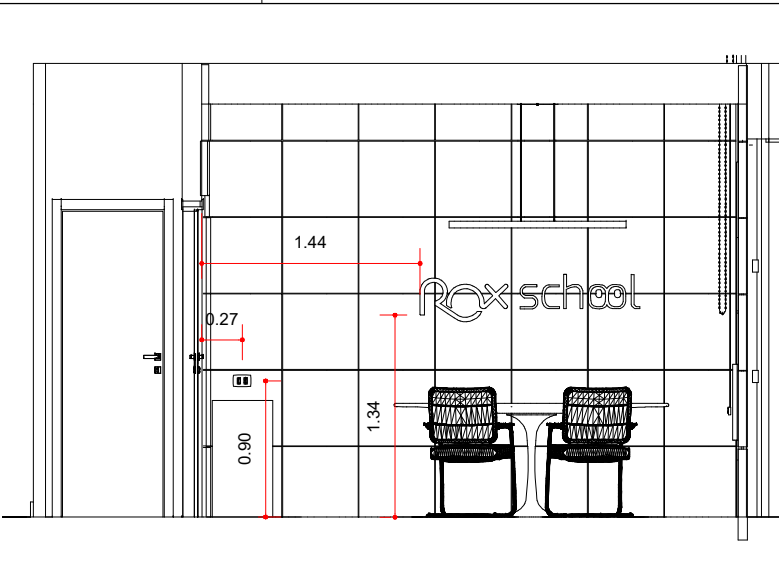


ELEVAÇÃO 12
INFRA
ESCALA 1:50

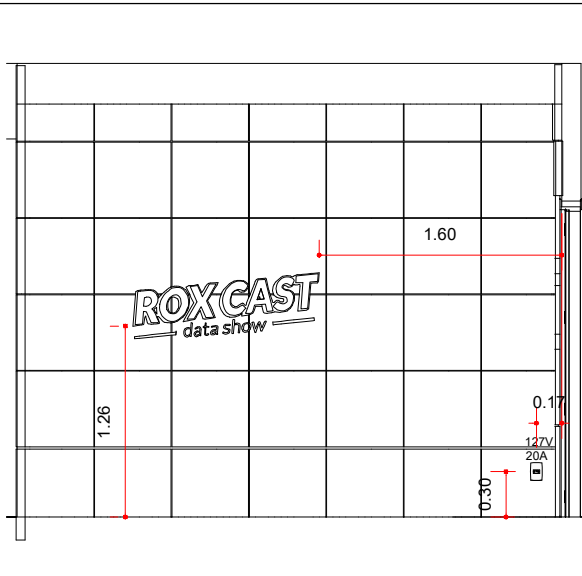


ELEVAÇÃO 13
INFRA
ESCALA 1:50

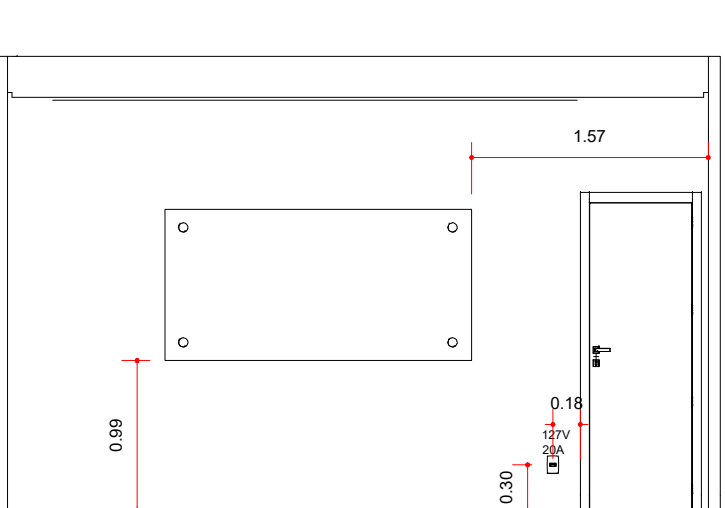


ELEVAÇÃO 14
INFRA
ESCALA 1:50

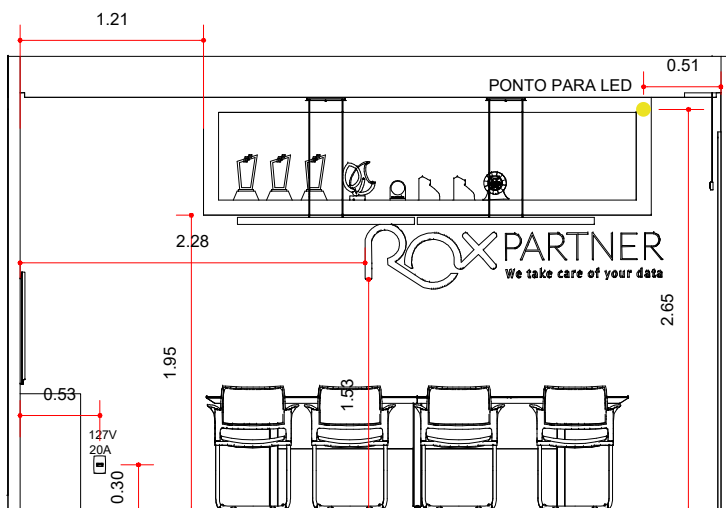


ELEVAÇÃO 15
INFRA
ESCALA 1:50

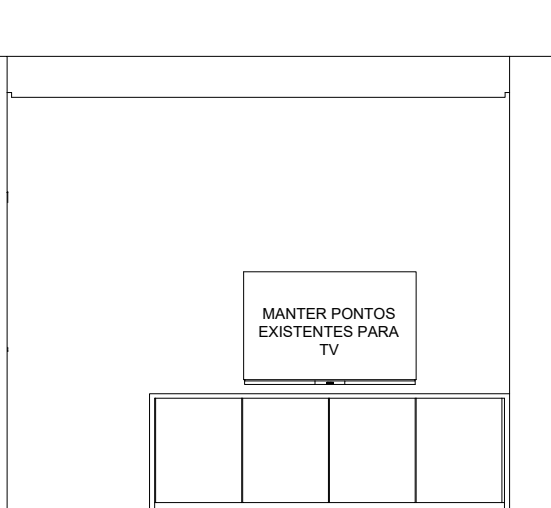

ELEVAÇÃO 16
INFRA
ESCALA 1:50

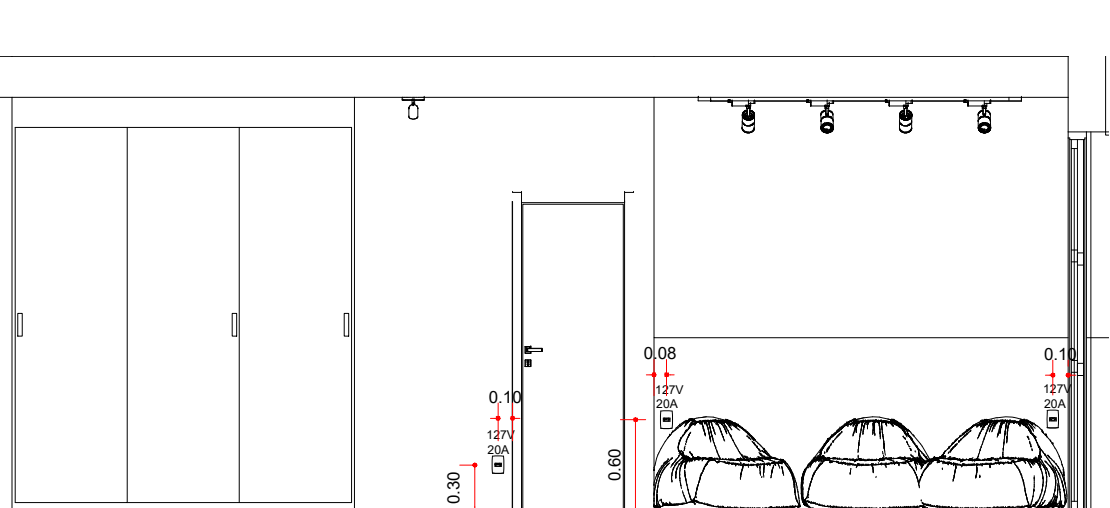

ELEVAÇÃO 17
INFRA
ESCALA 1:50

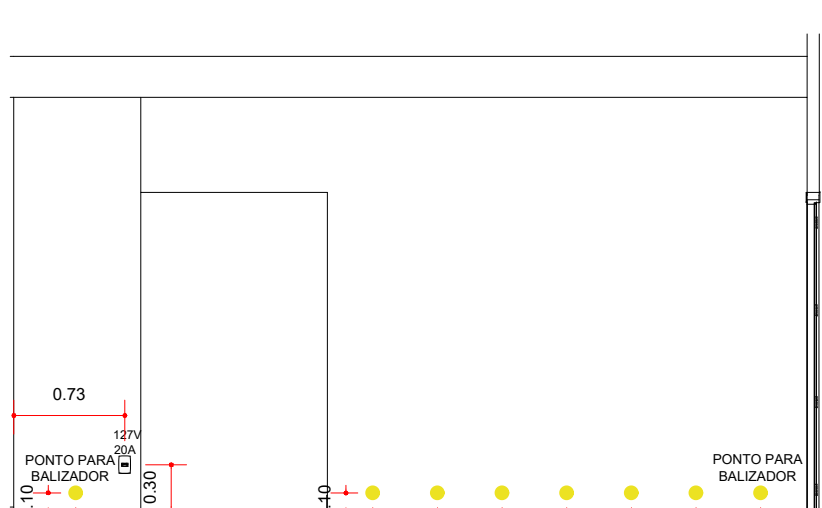

ELEVAÇÃO 18
INFRA
ESCALA 1:50

QR CODE PASSEIO VIRTUAL



OBS.:
1 - VERIFICAR MEDIDAS NA OBRA.
2 - CHECAR PÉ-DIREITO.
3 - TODAS AS MEDIDAS ESTÃO EM METROS, A NÃO SER QUANDO ESPECIFICADO NO DESENHO.
4 - OS DETALHES SÃO ESQUEMÁTICOS. OS DESENHOS EXECUTIVOS DEVERÃO SER FORNECIDOS PELOS FABRICANTES.
5 - O DIMENSIONAMENTO E A ESTABILIDADE DAS PEÇAS SÃO DE RESPONSABILIDADE DA FIRMA EXECUTORA.
6 - VERIFICAR SENTIDO DE ABERTURA DOS CAIXILHOS.
7 - EM CASO DE DÚVIDAS, CONSULTAR OS ARQUITETOS.

00	19/11/2021	AMANDA M.	EMIÇÃO EXECUTIVO
Nº.	DATA	DESENHO	ALTERAÇÕES



OBRA:
PROJETO DE RESIDÊNCIA UNIFAMILIAR
CLIENTE / ENDEREÇO:
ROX PARTNER
AV. DR. CHUCRI ZAIDAN 1550 CJ 2105 2106 2107 - MORUMBI SÃO PAULO / SP

CÓD. PROJ.:
ROXPA_21

AGENTE:
ARQ

ASSUNTO:
ELEVAÇÕES INFRA

FOLHA:
04B
ALT:
00

ARQ. AMANDA
ESC. INDICADA
FASE: EXECUTIVO