


## DETALHE BANCADA - PLANTA DESCOMPRESSÃO

ESCALA 1:25

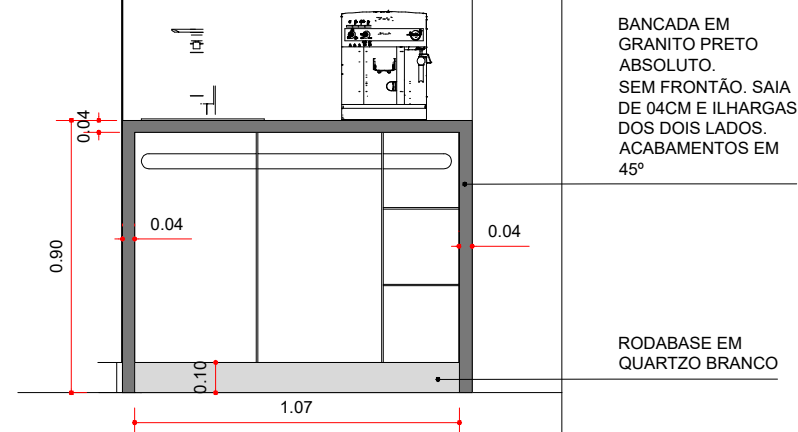


## DETALHE BANCADA - VISTA 01 DESCOMPRESSÃO

ESCALA 1:25




## DETALHE BANCADA - IMAGEM DESCOMPRESSÃO

ESCALA 1:25

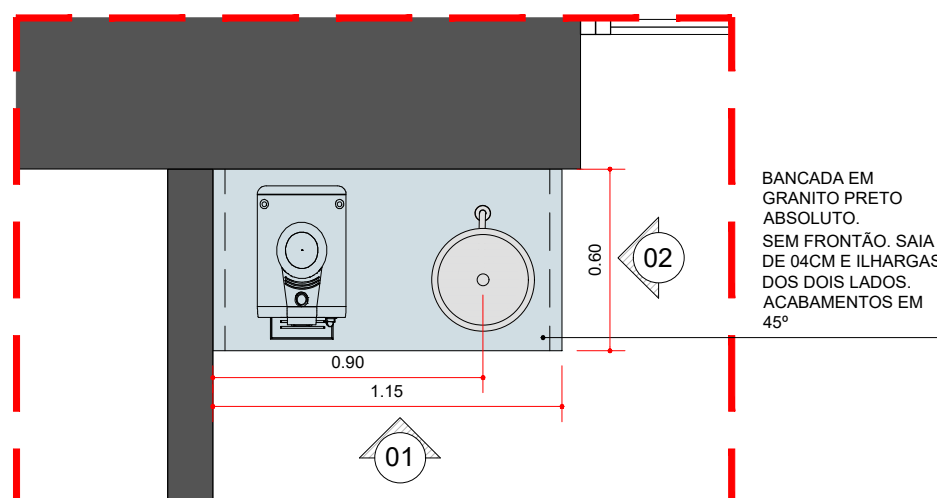


## DETALHE BANCADA VARANDA 02

ESCALA 1:25

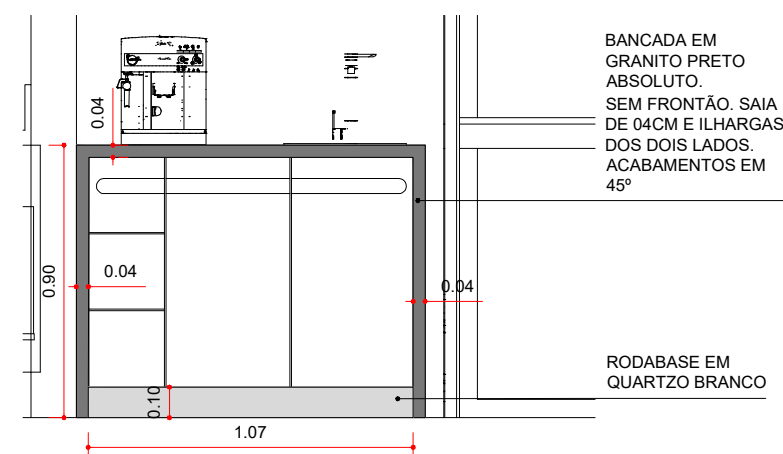

## DETALHE BANCADA - VISTA 01 VARANDA 02

ESCALA 1:25

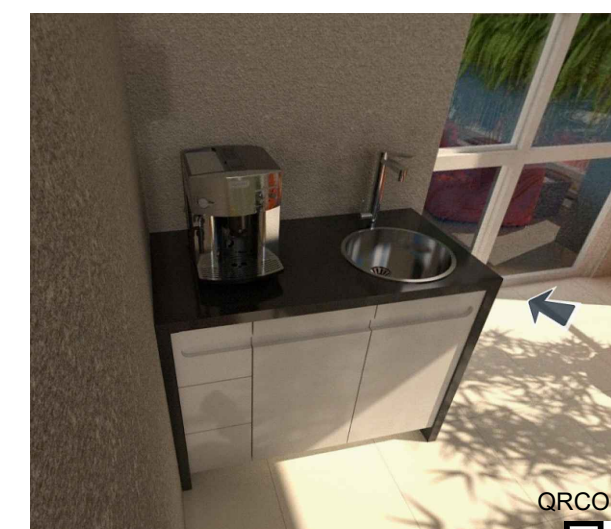

## DETALHE BANCADA VARANDA 02

ESCALA 1:25

QRCODE PASSEIO VIRTUAL



OBS.:  
1 - VERIFICAR MEDIDAS NA OBRA.  
2 - CHECAR PÉ-DIREITO.  
3 - TODAS AS MEDIDAS ESTÃO EM METROS, A NÃO SER QUANDO ESPECIFICADO NO DESENHO.  
4 - OS DETALHES SÃO ESQUEMÁTICOS. OS DESENHOS EXECUTIVOS DEVERÃO SER FORNECIDOS PELOS FABRICANTES.  
5 - O DIMENSIONAMENTO E A ESTABILIDADE DAS PEÇAS SÃO DE RESPONSABILIDADE DA FIRMA EXECUTORA.  
6 - VERIFICAR SENTIDO DE ABERTURA DOS CAIXILHOS.  
7 - EM CASO DE DÚVIDAS, CONSULTAR OS ARQUITETOS.



00	19/11/2021	AMANDA M.	EMIÇÃO INICIAL - EXECUTIVO
Nº.	DATA	DESENHO	ALTERAÇÕES

OBRA: <b>PROJETO DE RESIDÊNCIA UNIFAMILIAR</b>			CÓD. PROJ.: ROXPA_21	
CLIENTE / ENDEREÇO: <b>ROX PARTNER</b> AV. DR. CHUCRI ZAIDAN 1550 CJ 2105 2106 2107 - MORUMBI SÃO PAULO / SP			AGENTE: <b>ARQ</b>	
ASSUNTO: <b>DETALHAMENTOS BANCADAS</b>			FOLHA: <b>10</b>	ALT: <b>00</b>
ARQ. <b>AMANDA</b>	ESC. <b>INDICADA</b>	FASE: <b>EXECUTIVO</b>		